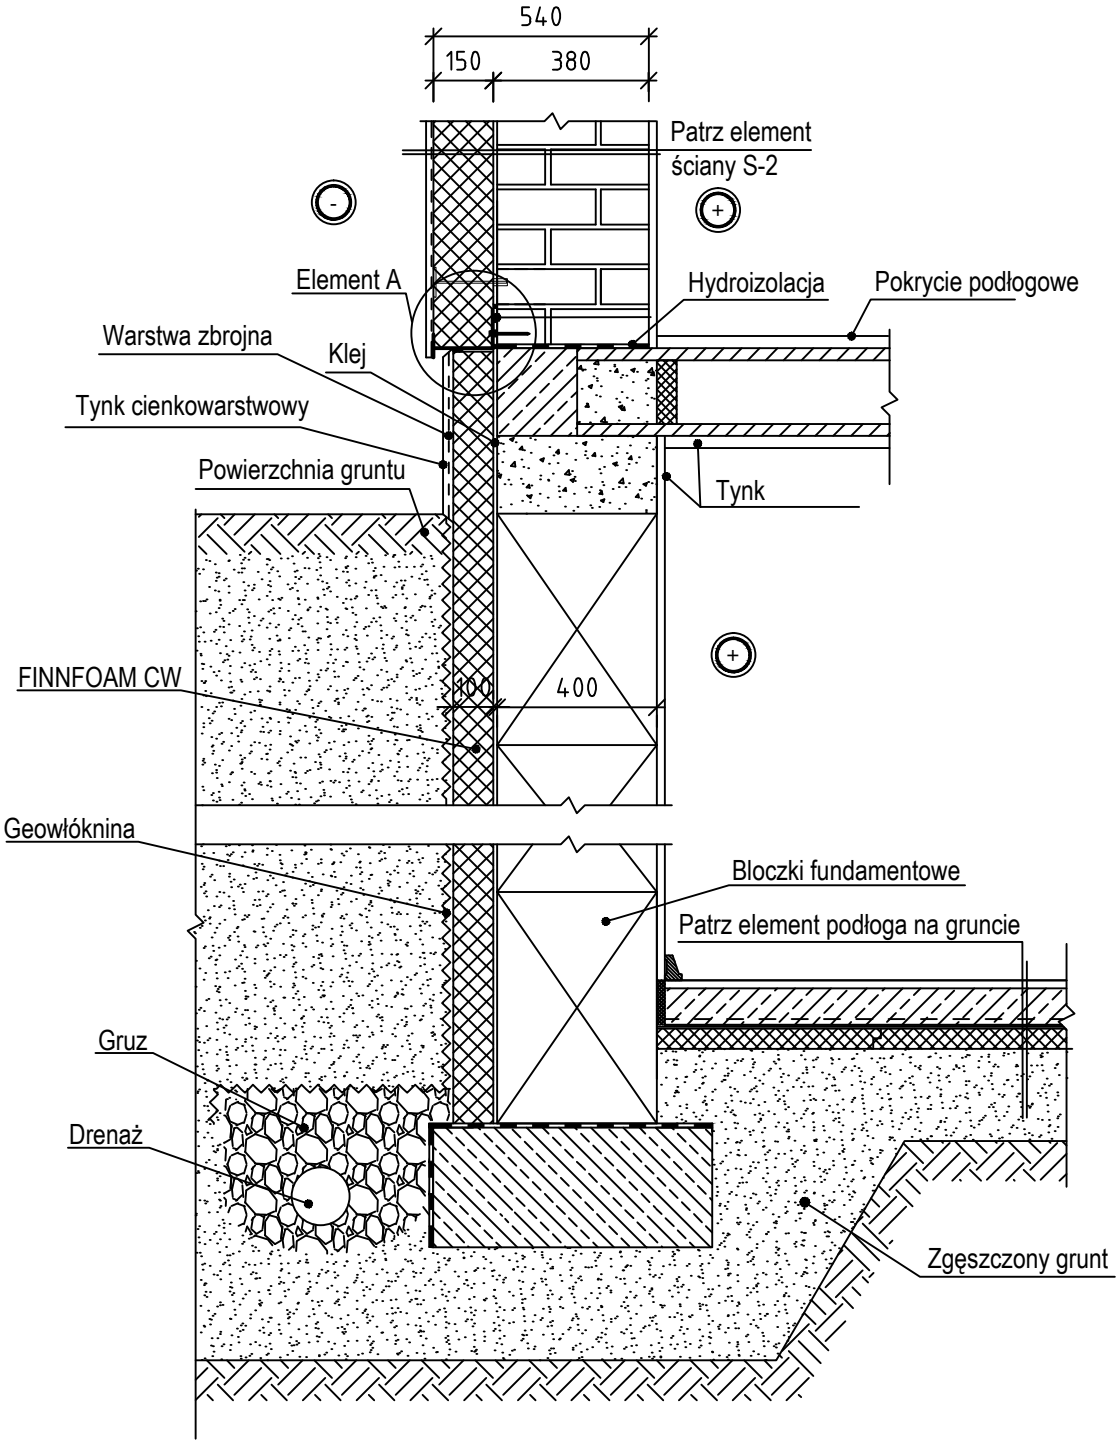Podziałka 1:20	IZOLACJA COKOŁU BUDYNKU PODPIWNICZONEGO
Szczegóty FINNFOAM — PM-2