


Podziałka 1:10

IZOLACJA CIEPLNA ŚCIANY ŁAŻNI  
PRZY PODŁODZE

Szczegóły FINNFOAM

SP-3

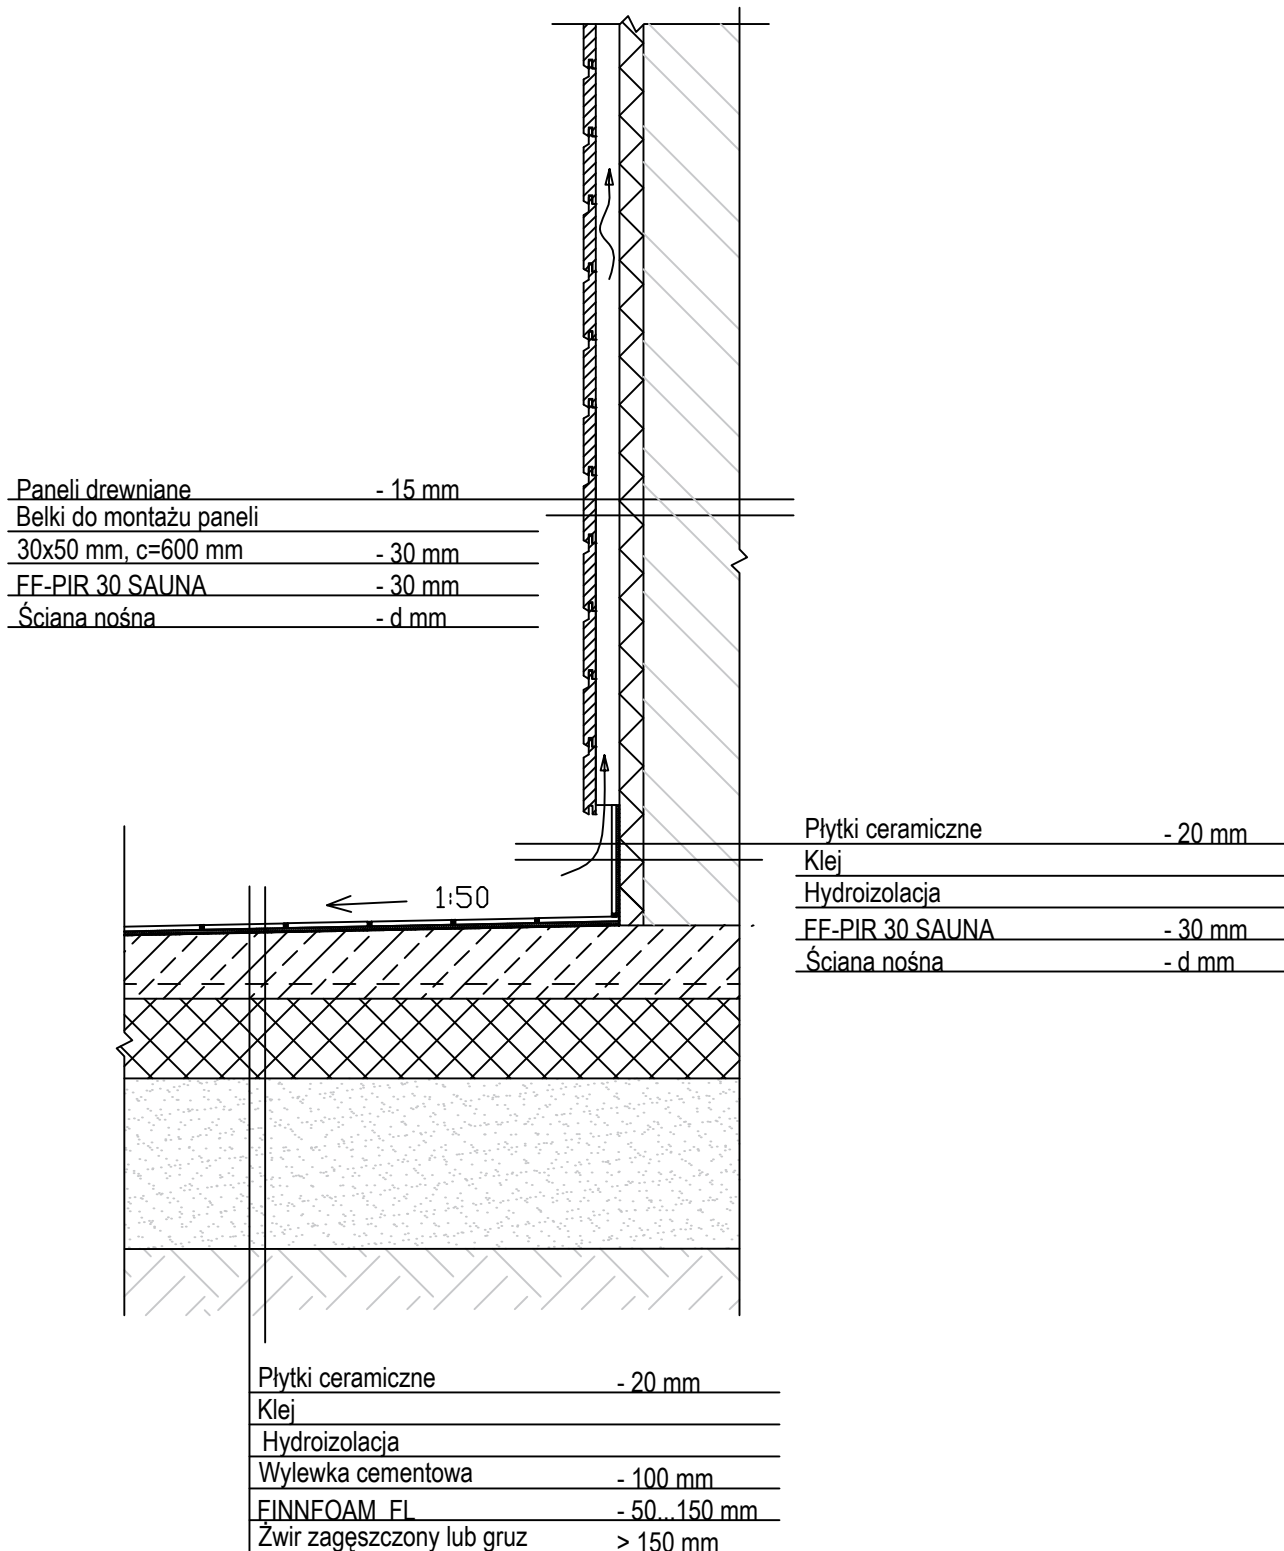

Paneli drewniane	- 15 mm
Belki do montażu paneli	
30x50 mm, c=600 mm	- 30 mm
FF-PIR 30 SAUNA	- 30 mm
Ściana nośna	- d mm

Płytki ceramiczne	- 20 mm
Klej	
Hydroizolacja	
FF-PIR 30 SAUNA	- 30 mm
Ściana nośna	- d mm

Płytki ceramiczne	- 20 mm
Klej	
Hydroizolacja	
Wylewka cementowa	- 100 mm
FINNFOAM FL	- 50...150 mm
Żwir zagęszczony lub gruz	> 150 mm