	Mastelis1:10	**SIENOS SUJUNGIMO SU STOGU, KAI ŠILUMOS IZOLIACIJA DEDAMA VIRŠ GEGNIŲ APŠILTINIMO DETALĖ**
FINNFOAM mazgai ir detalės	ST- 17	

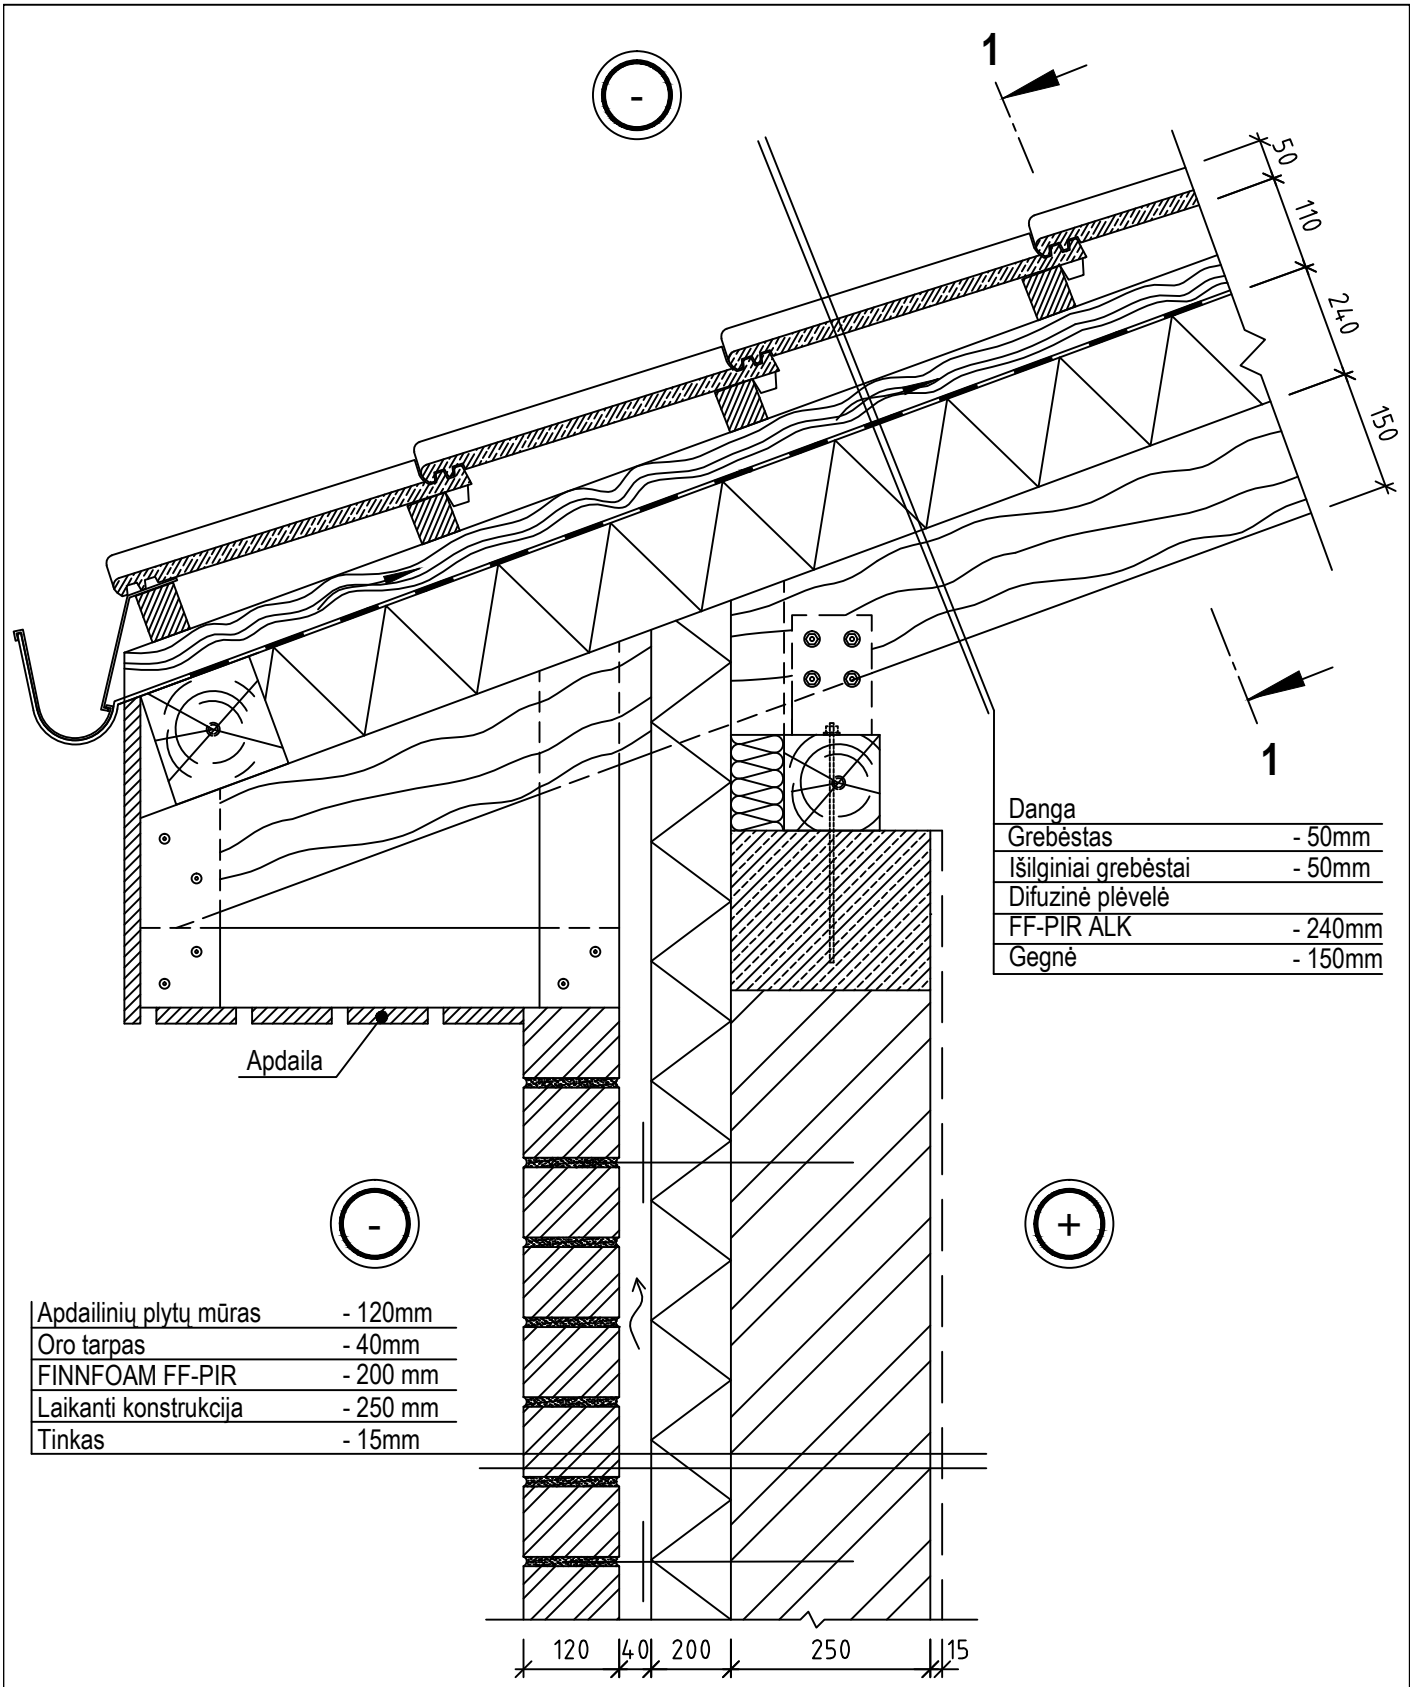

Pastaba: Pjūvis 1-1 pateiktas ST-17.1 brėžinyje. Sienų izoliacijos storiai nurodyti brėžinyje S-4.