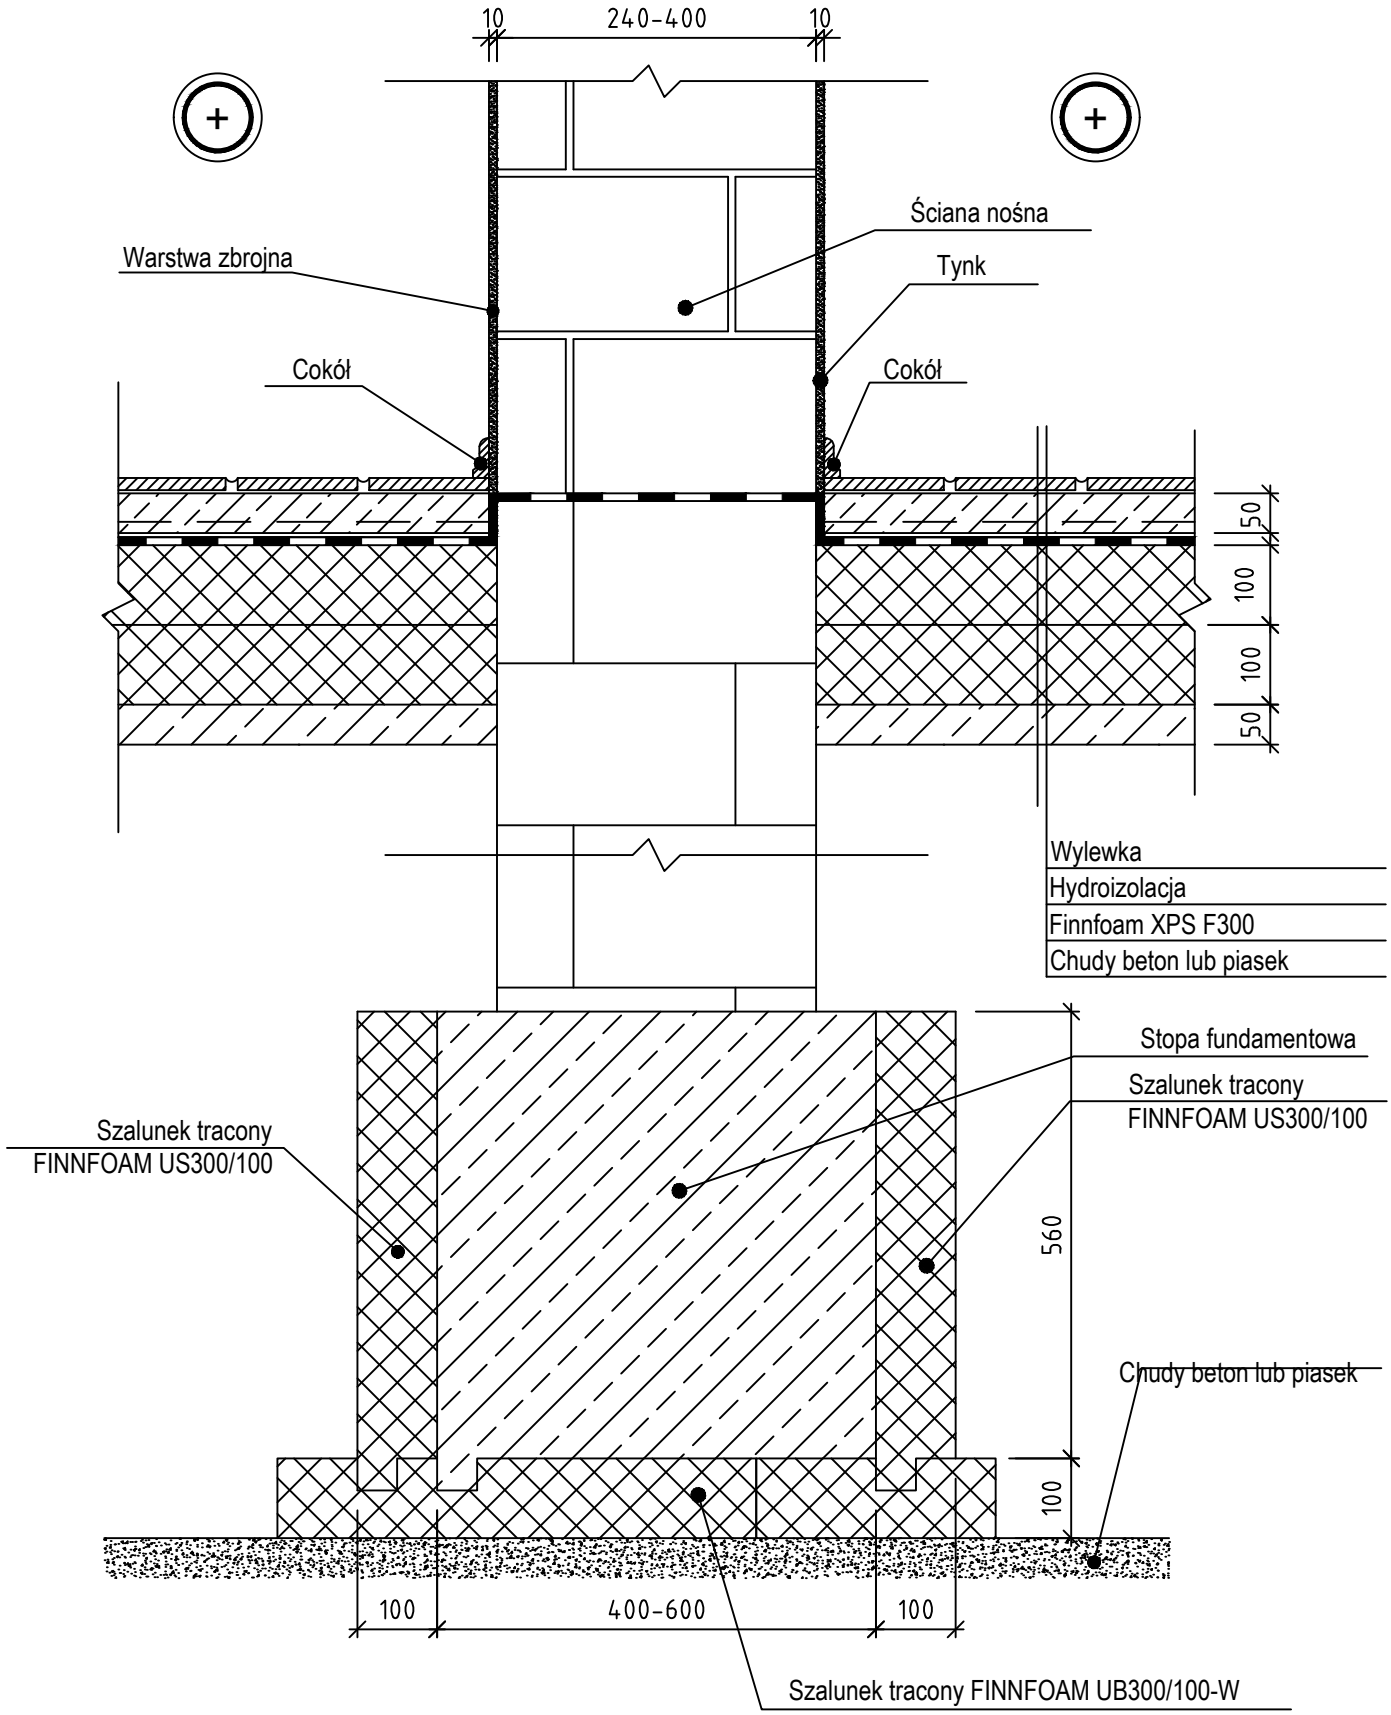Podziałka 1:10		IZOLACJA CIEPLNA FUNDAMENTU Z ZASTOSOWANIEM SYSTEMU SZALUNKU TRACONEGO FINNFOAM
Szczegóły FINNFOAM	PM-16